


**Schema Sistemazione Tipo di uno Stabilimento Balneare**

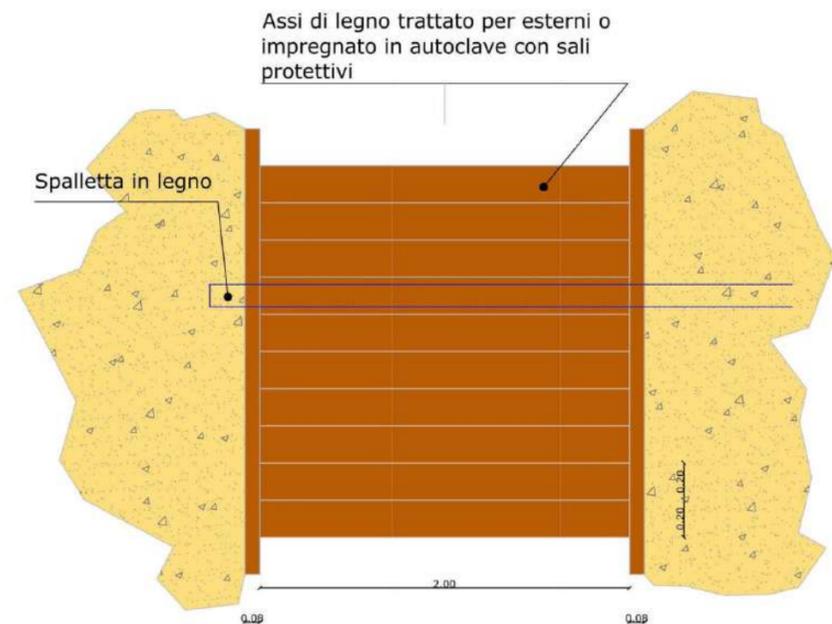

Spalletta in legno

Assi di legno trattato per esterni o impregnato in autoclave con sali protettivi

Spazio vuoto di cm 5 per permettere l'aerazione favorevole alla conservazione del legno


Supporto sagomato in legno ricorrente ogni m2 e completamente affondato nella sabbia. Vi si appoggiano le spallette laterali e in supporto mediano

Esempio elementi costruttivi dei Percorsi Pedonali  
Particolare scala 1:20




**Esempi Tipologie di Percorsi in Arenile**

**SCHEDA DELLE SUPERFICI MASSIME AMMISSIBILI PER I CHIOSCHI E PER I BAR**

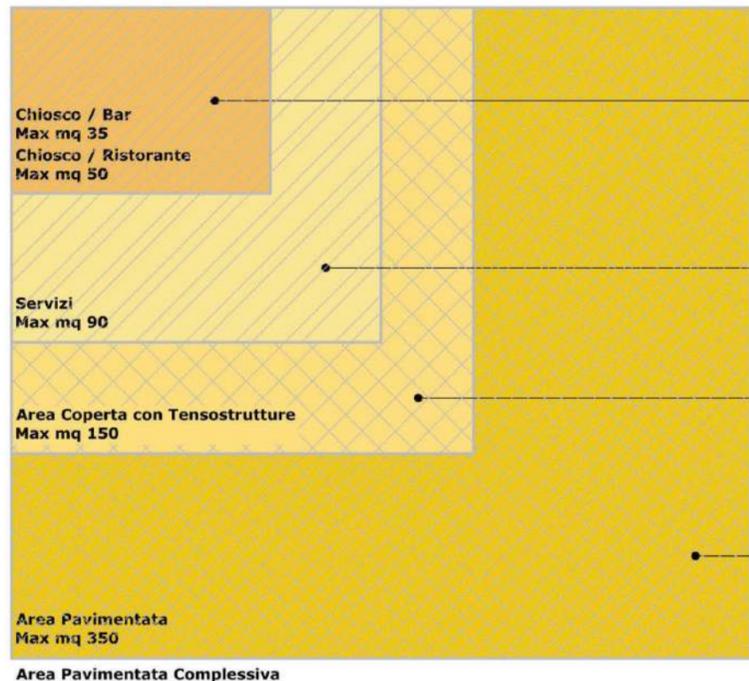

**ABACO DEI MATERIALI AMMISSIBILI**

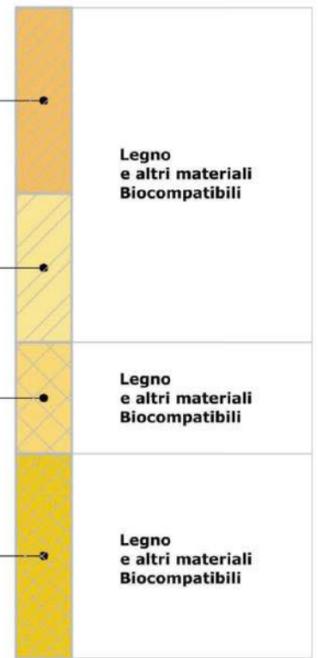


**Sagome di Massimo Ingombro**


**PROFILO DI MASSIMO INGOMBRO Chiosco e Servizi Annessi**



**CABINE SPOGLIATOIO e SERVIZI IGIENICI**

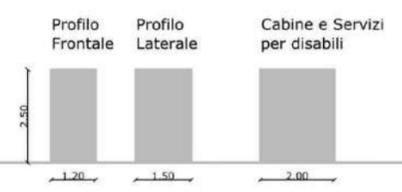

**DEPOSITO O MAGAZZINO**

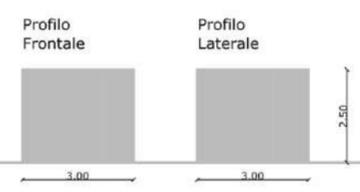



**COMUNE DI BADOLATO**  
(PROVINCIA DI CATANZARO)

**PIANO COMUNALE SPIAGGIA**



Redatto ai sensi dell'articolo 12 della L.R. 21/12/2005 n.17  
in coerenza con il Piano di Indirizzo Regionale (PIR)  
approvato con delibera del Consiglio Regionale n. 147 del 12/06/2007

<b>Tavola P3</b>	<b>Oggetto: Tipologie realizzazione manufatti</b>
	 <p><b>PROGETTISTI:</b> Dott. Arch. Giuseppe Carnuccio (progettista incaricato)</p>